


# Telpu plāns / Floor plan

1 : 50

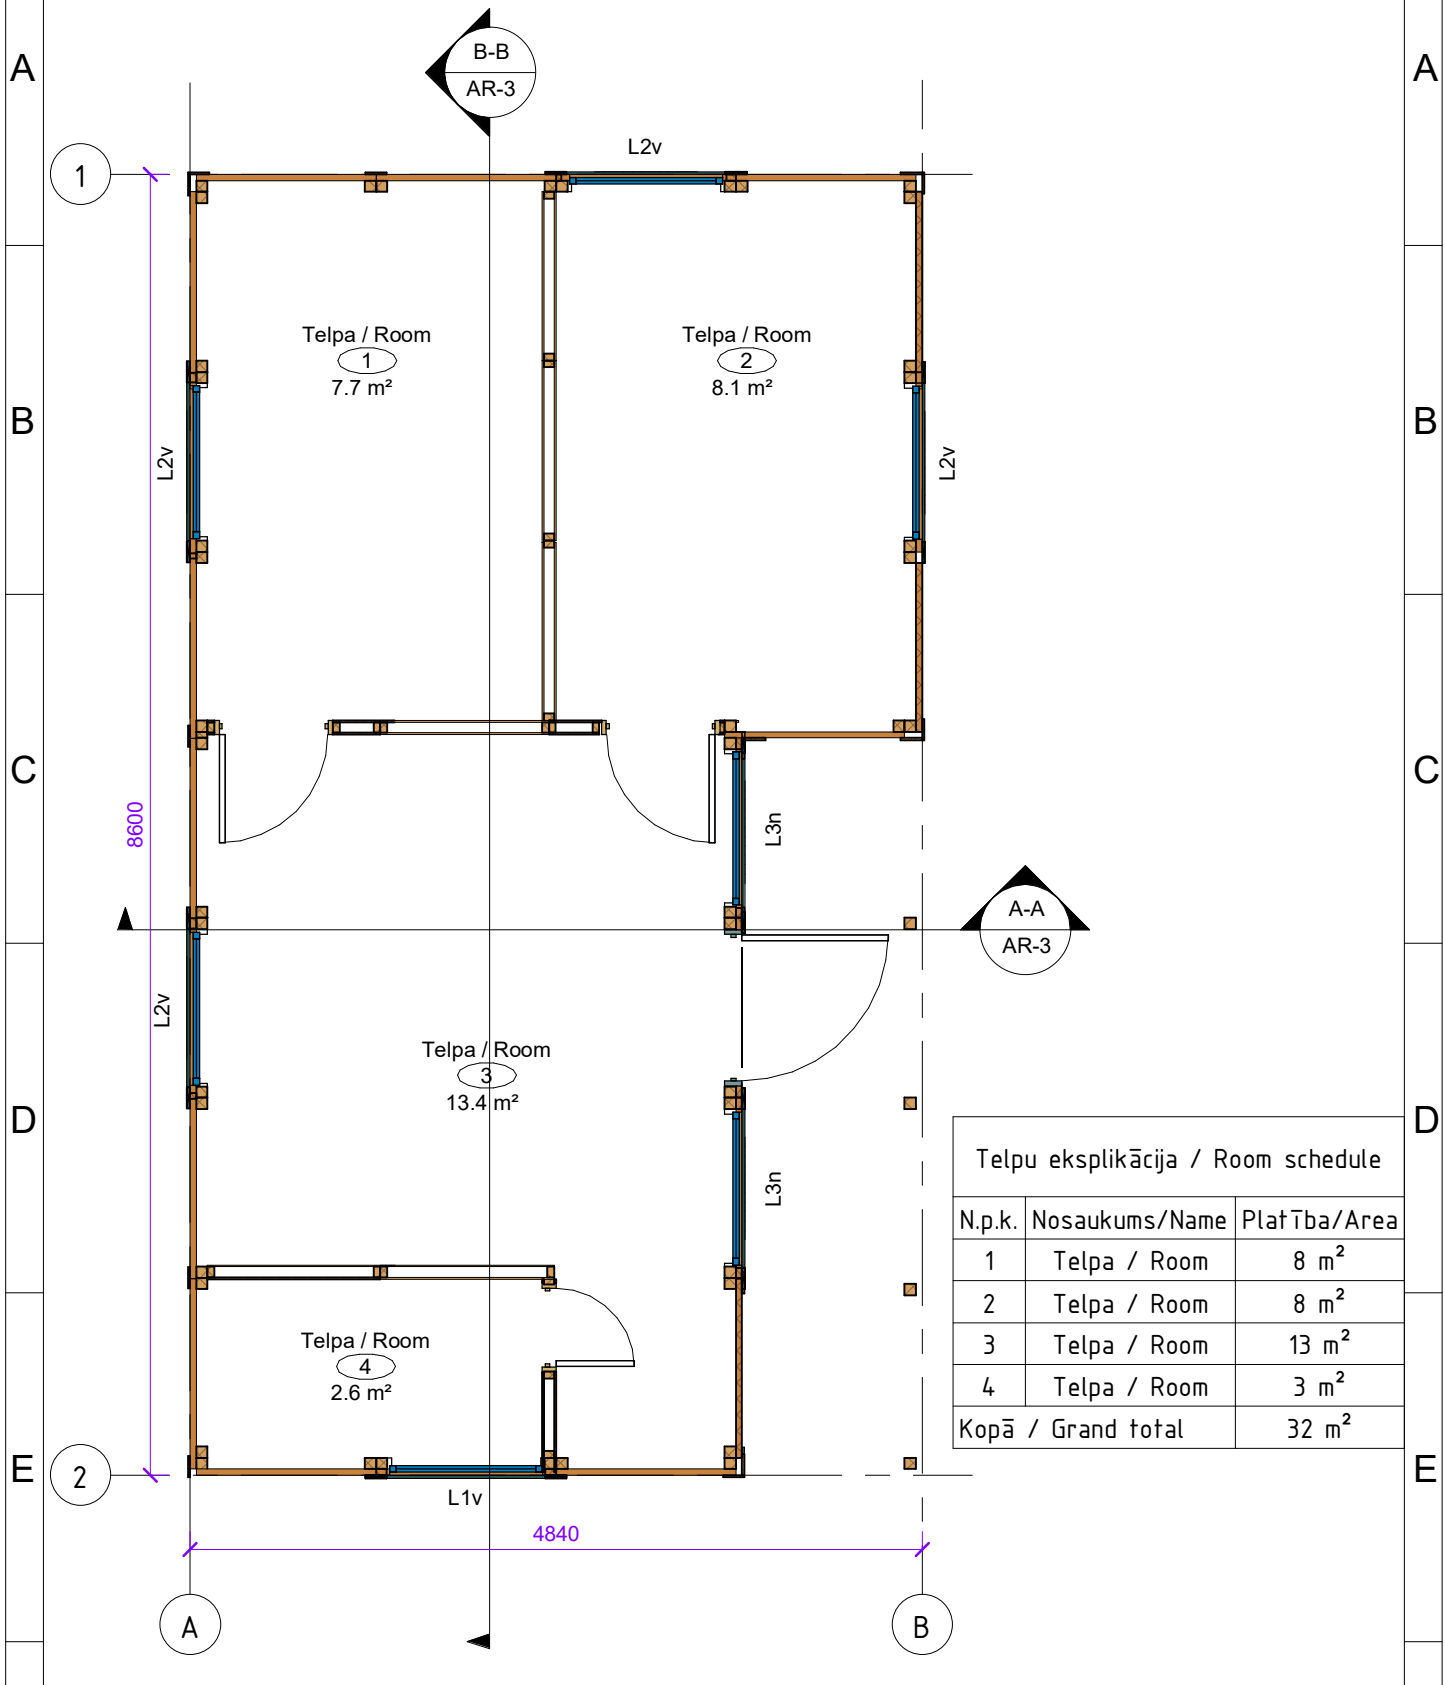

## Telpu eksplikācija / Room schedule

| N.p.k.             | Nosaukums/Name | Platība/Area      |
|--------------------|----------------|-------------------|
| 1                  | Telpa / Room   | 8 m <sup>2</sup>  |
| 2                  | Telpa / Room   | 8 m <sup>2</sup>  |
| 3                  | Telpa / Room   | 13 m <sup>2</sup> |
| 4                  | Telpa / Room   | 3 m <sup>2</sup>  |
| Kopā / Grand total |                | 32 m <sup>2</sup> |

## BŪVIZSTRĀDĀJUMA TEHNISKĀ PASE TECHNICAL PASSPORT OF CONSTRUCTION PRODUCT



SIA / Ldt "Akords U"  
Adrese/ Address: Briņķi,  
Līgatnes pagasts,  
Cēsu rajons, LV-4108  
www.akordsu.lv  
E-mail: akordsu@inbox.lv

RŪPNIECISKI IZGATAVOTA MAZĒKA  
INDUSTRIALLY PRODUCED HOUSE

MODEĻA NR. / MODEL NR.  
**UB-4**

| AUTORS / AUTHOR       | VĀRDS; UZVĀRDS / NAME; SURNAME | PARAKSTS / SIGNATURE | DATUMS / DATE |
|-----------------------|--------------------------------|----------------------|---------------|
| IZSTRĀDĀTĀJS, MANAGER | M.Metāls                       |                      |               |
|                       |                                |                      |               |
|                       |                                |                      |               |

| Rasējuma nosaukums /<br>Drawing title | Mērogs / Scale |
|---------------------------------------|----------------|
| Telpu plāns / Room plan               | 1 : 50         |

| Rasējuma Nr. / Drawing Nr. |
|----------------------------|
| AR-2                       |
| Lapas caur. Nr / Page Nr.  |
|                            |