


Telpu plāns / Floor plan

1 : 50

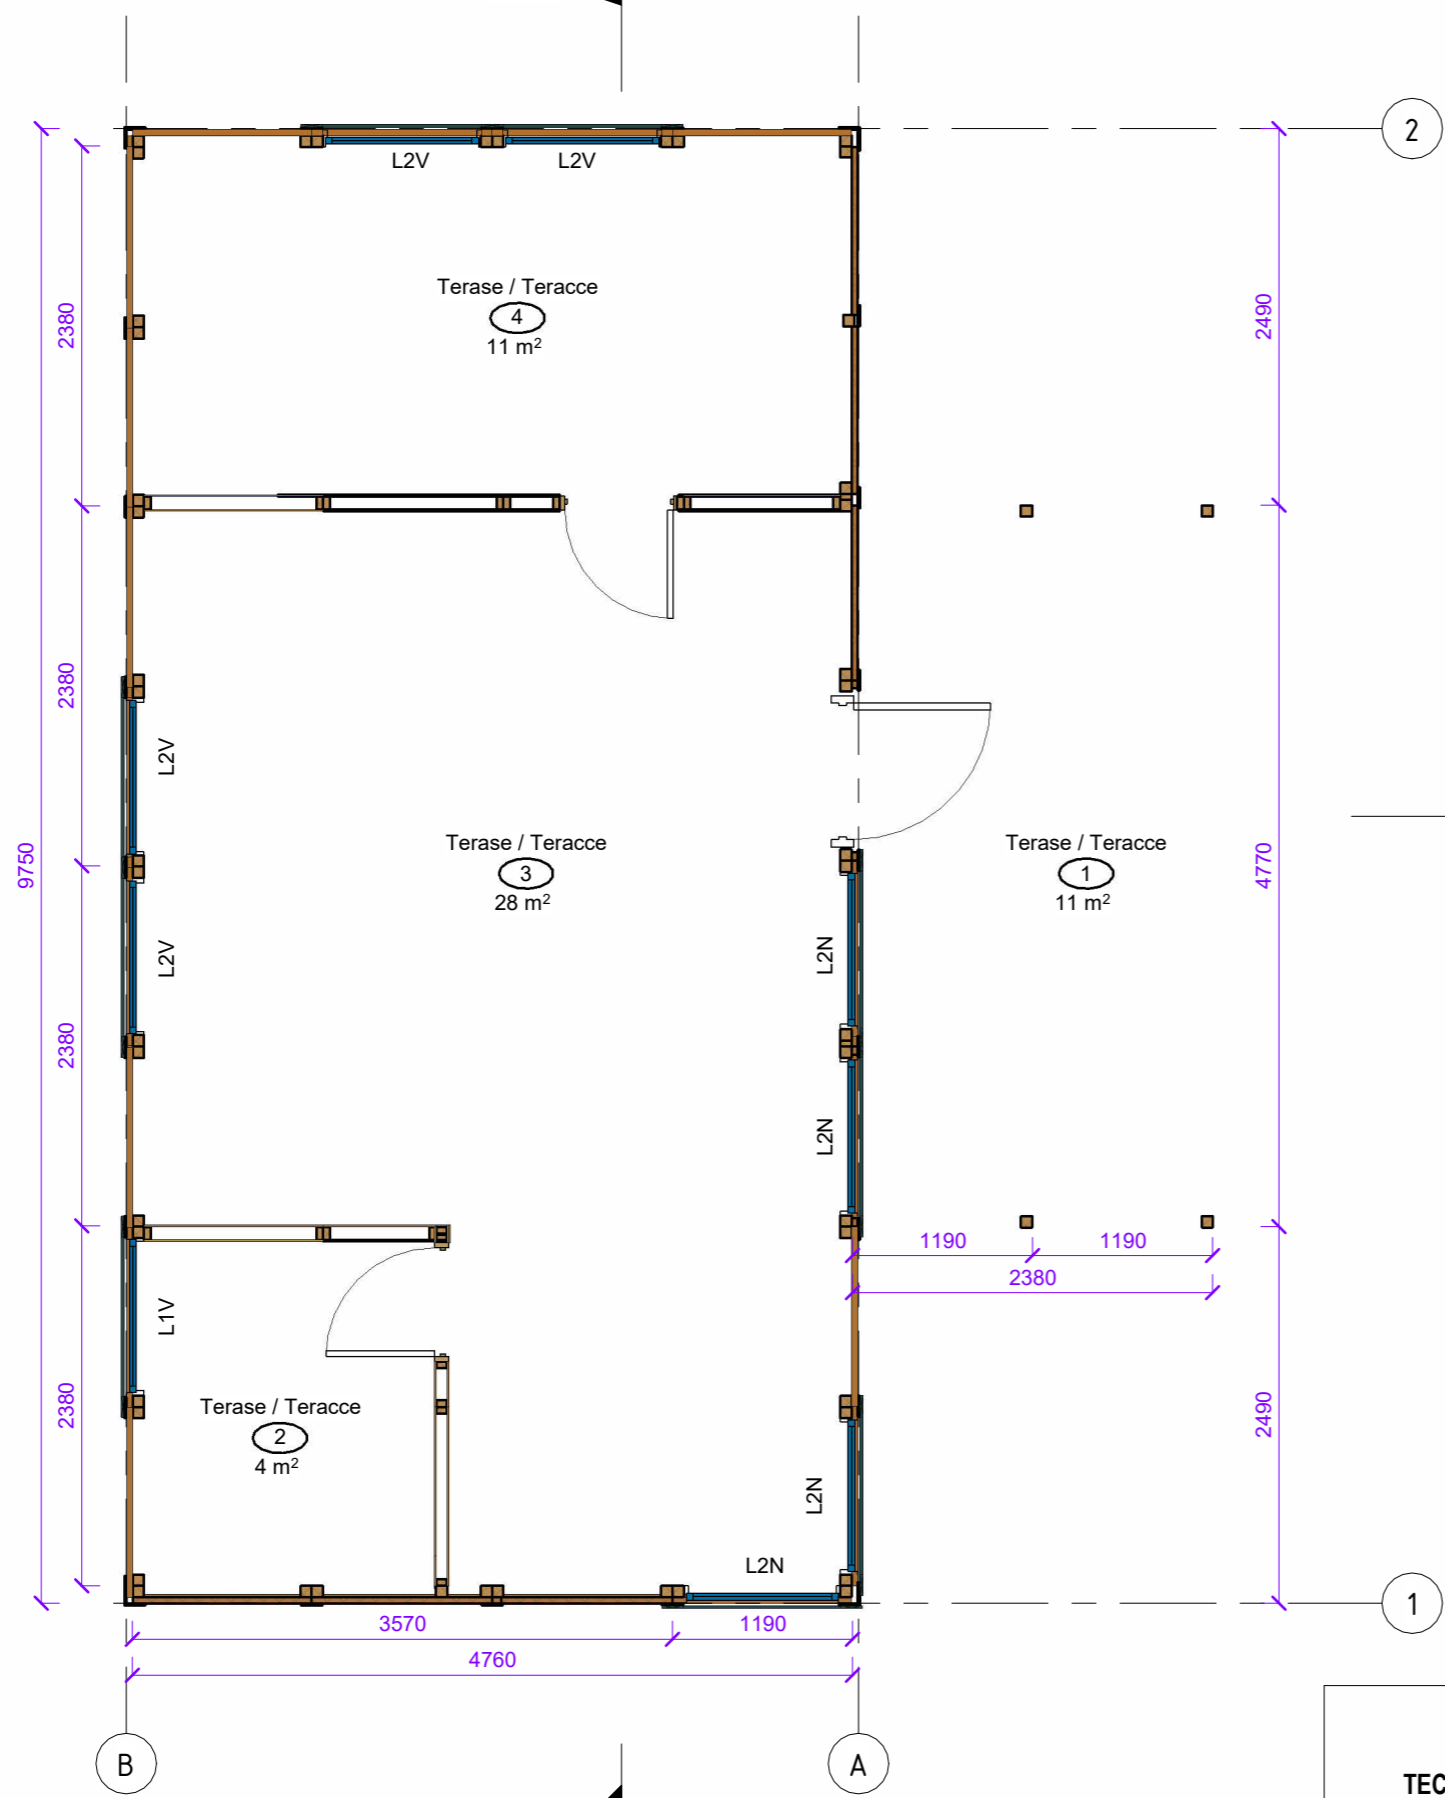

Telpu eksplikācija / Room schedule		
N.p.k.	Nosaukums/Name	Platība/Area
1	Terase / Terrace	11 m ²
2	Telpa / Room	4 m ²
3	Telpa / Room	28 m ²
4	Telpa / Room	11 m ²
Kopā / Grand total		54 m ²

BŪVIZSTRĀDĀJUMA TEHNISKĀ PASE TECHNICAL PASSPORT OF CONSTRUCTION PRODUCT				SIA / Ltd "Akords U" Adrese/ Address: Briņķi, Līgatnes pagasts, Cēsu rajons, LV-4108 www.akords.lv E-mail: akordsu@inbox.lv		MODEĻA NR. / MODEL NR.
AUTORS / AUTHOR	VĀRDS; UZVĀRDS / NAME; SURNAME	PARAKSTS / SIGNATURE	DATUMS / DATE	Rasējuma nosaukums / Drawing title	Mērogs / Scale	Rasējuma Nr. / Drawing Nr.
IZSTRĀDĀTĀJS, MANAGER	M.Metāls			Telpu plāns / Room plan	1 : 50	UB-5
						AR-2
						Lapas caur. Nr / Page Nr.