


Telpu plāns / Floor plan

1 : 50

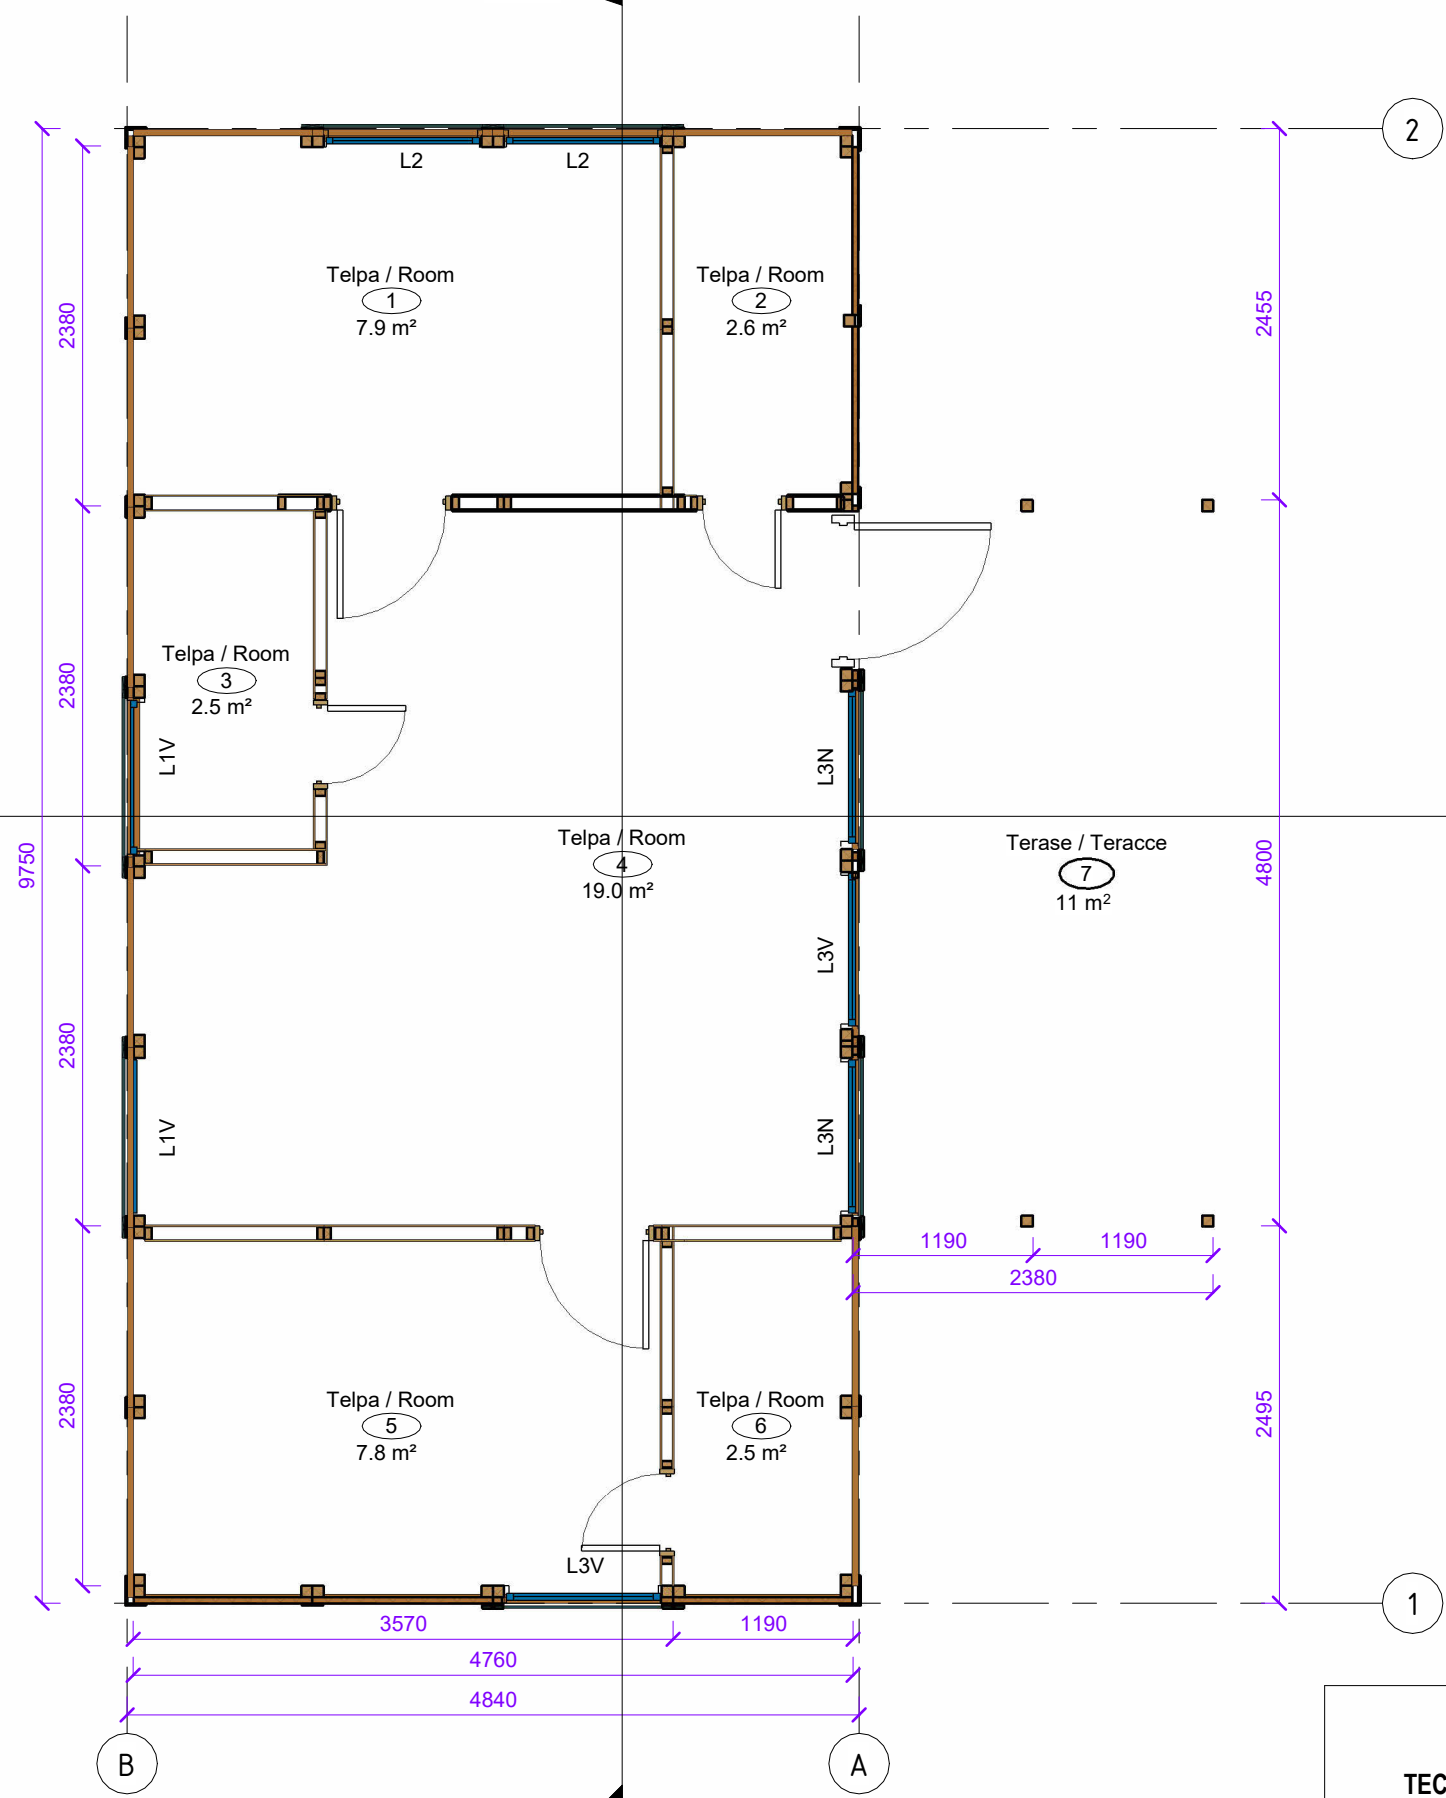

Telpu eksplikācija / Room schedule		
N.p.k.	Nosaukums/Name	Platība/Area
1	Telpa / Room	8 m ²
2	Telpa / Room	3 m ²
3	Telpa / Room	3 m ²
4	Telpa / Room	19 m ²
5	Telpa / Room	8 m ²
6	Telpa / Room	3 m ²
7	Terase / Terrace	11 m ²
Kopā / Grand total		53 m ²

BŪVIZSTRĀDĀJUMA TEHNISKĀ PASE TECHNICAL PASSPORT OF CONSTRUCTION PRODUCT					SIA / Ldt "Akords U" Adrese/ Address: Briņķi, Līgatnes pagasts, Cēsu rajons, LV-4108 www.akords.lv E-mail: akordsu@inbox.lv	
AUTORS / AUTHOR		VĀRDS; UZVĀRDS / NAME; SURNAME			MODEĻA NR. / MODEL NR.	
IZSTRĀDĀTĀJS, MANAGER		M. Metāls		UB-6		
		PARAKSTS / SIGNATURE		Rasējuma nosaukums / Drawing title		
		DATUMS / DATE		Mērogs / Scale		
				1 : 50		
				Rasējuma Nr. / Drawing Nr.		
				AR-2		
				Lapas caur. Nr / Page Nr.		

