

1

2

3

4

5

6

7

8

A

Skats 1 / View 1



Skats 2 / View 2




B

B

C

C

Skats 3 / View 3

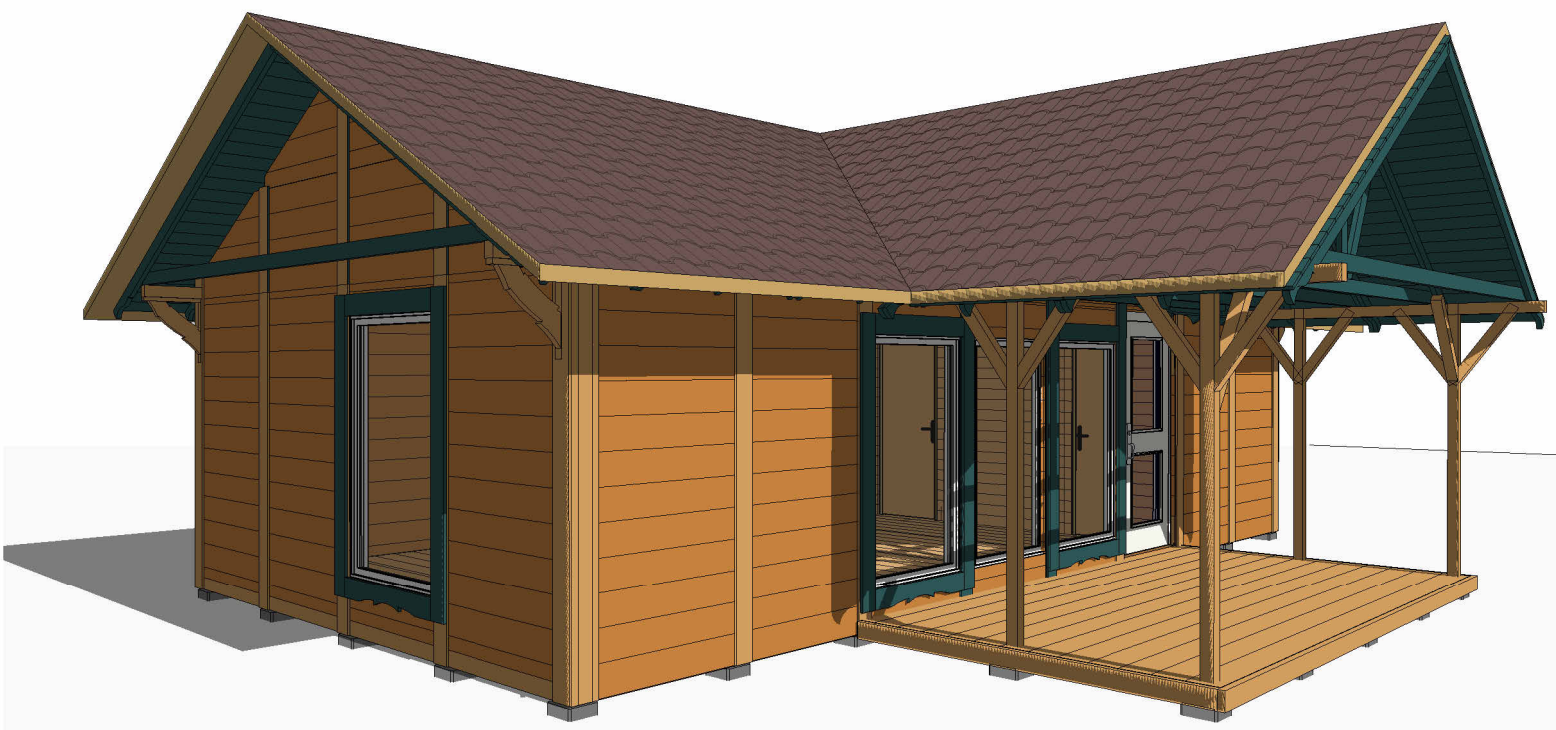

Skats 4 / View 4



D

D

E

E

F

F

**BŪVIZSTRĀDĀJUMA TEHNISKĀ PASE**  
**TECHNICAL PASSPORT OF CONSTRUCTION PRODUCT**



SIA / Ltd "Akords U"  
 Adrese/ Adress: Briņķi,  
 Līgatnes pagasts,  
 Cēsu rajons, LV-4108  
 www.akords.lv  
 E-mail: akordsu@inbox.lv

MODEĻA NR. / MODEL NR.  
**UB-6**

AUTORS / AUTHOR	VĀRDS; UZVĀRDS / NAME; SURNAME	PARAKSTS / SIGNATURE	DATUMS / DATE
IZSTRĀDĀTĀJS, MANAGER	M.Metāls		

Rasējuma nosaukums / Drawing title  
**3D Skati / 3D Views**

Mērogs / Scale

Rasējuma Nr. / Drawing Nr.  
**AR-6**

Lapas caur. Nr / Page Nr.

1

2

3

4

5

6

7

8